



PŘÍLOHA č.1 - Technické a dodací podmínky čerpacích stanic PČS - elektro přípojení

Čerpací jímka - varinata s umístěním technologického rozvaděče přímo do stavebním pilířem u nádrže ČJ

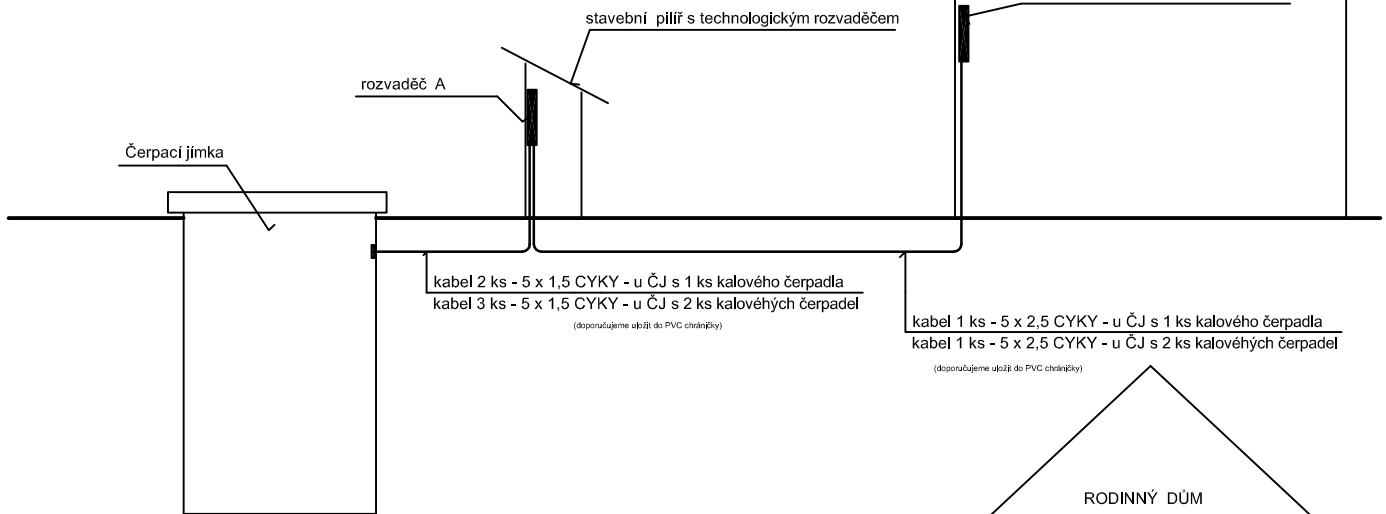

Čerpací jímka - varinata s umístěním technologického rozvaděče přímo do rodinného domu

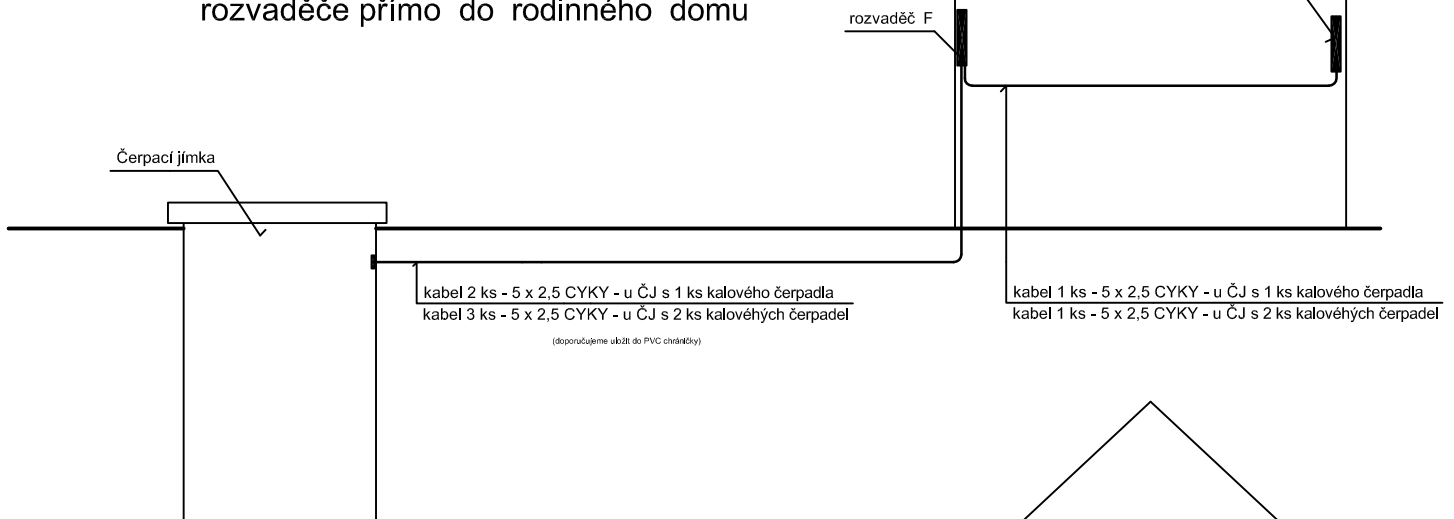

Čerpací jímka - varinata s umístěním technologického rozvaděče přímo do hlavního rozvaděče rodinného domu

