a) ČOV - varianta s umístěním technologického rozvaděče a dmychadla do stavebním pilířem u nádrže ČOV

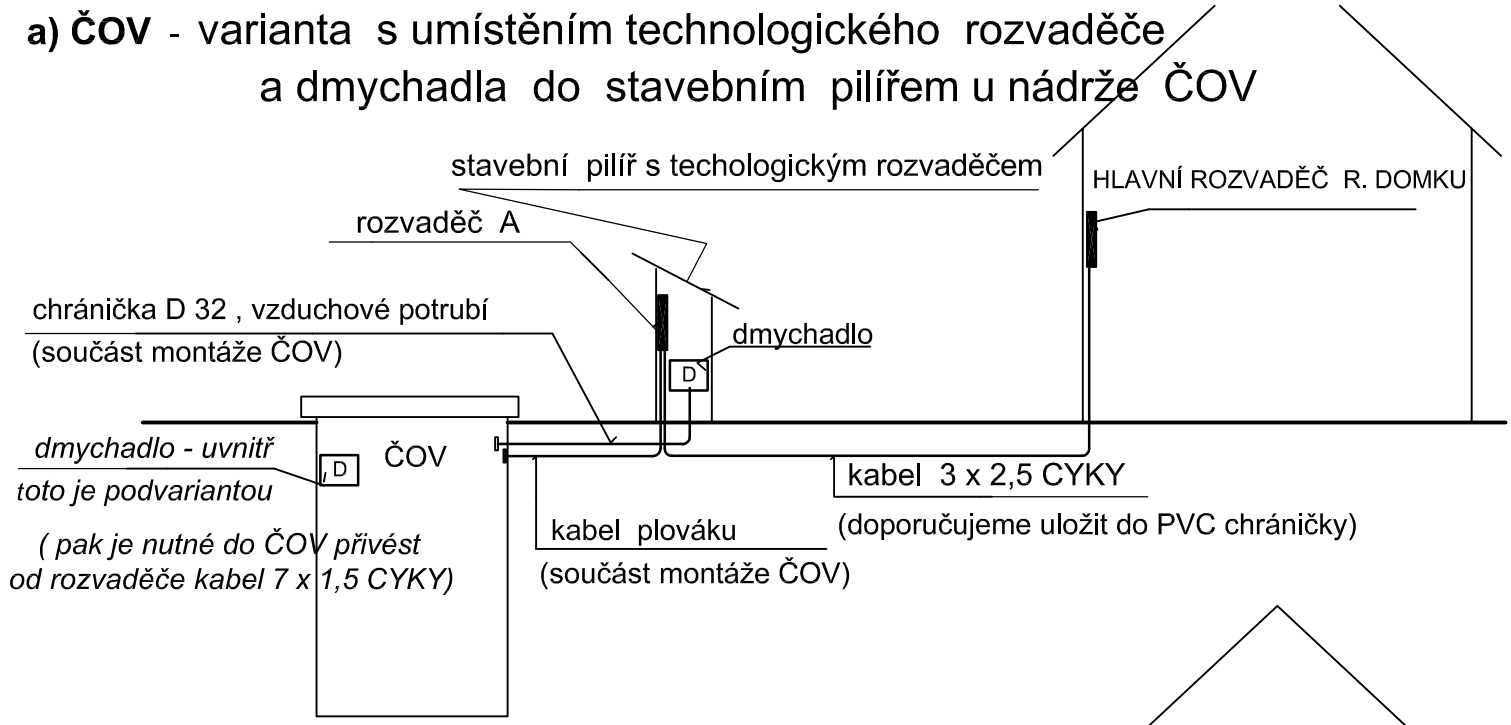

b) ČOV - varianta s umístěním technologického rozvaděče a dmychadlo do rodinného domu(garáže)

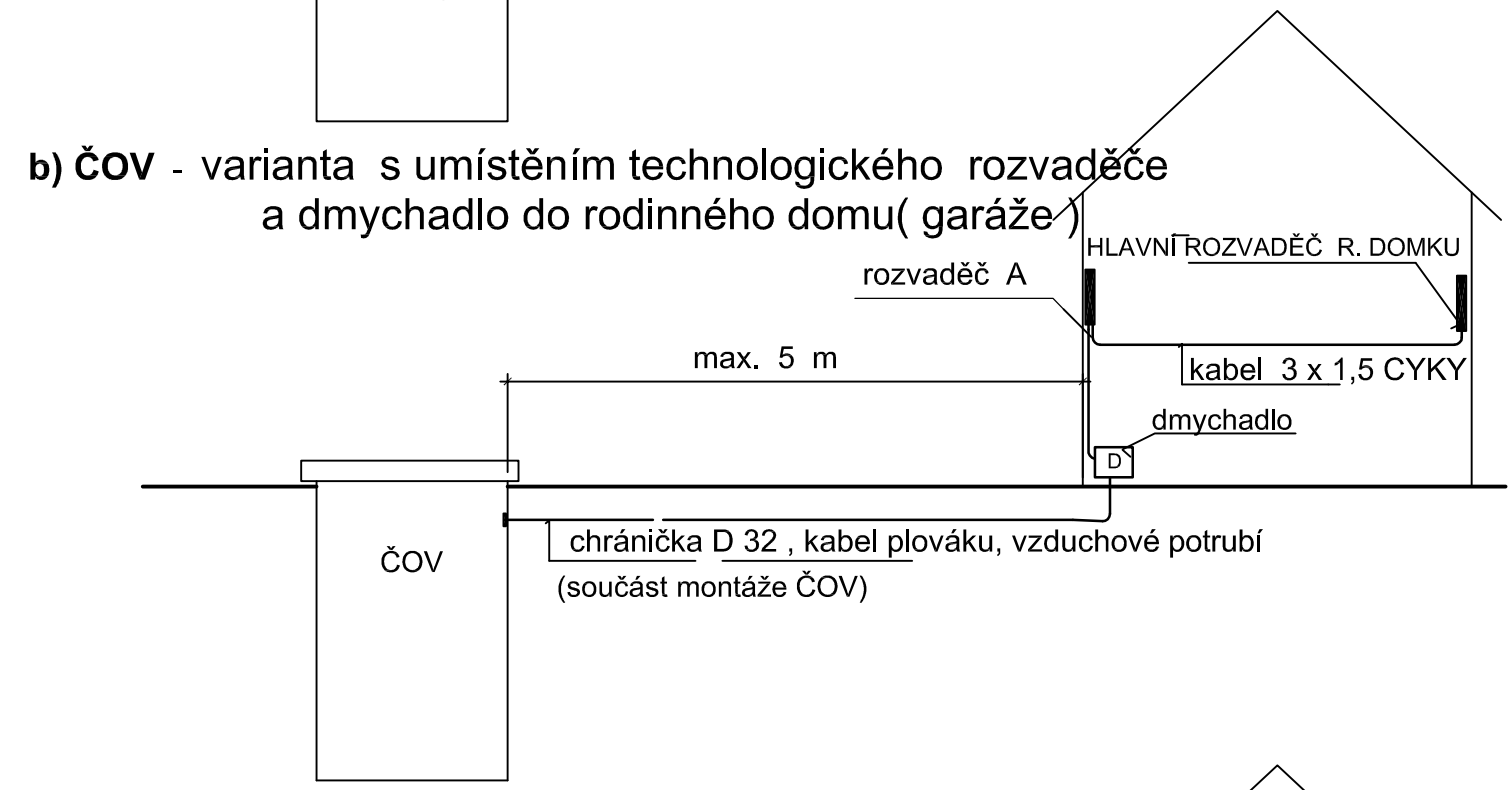
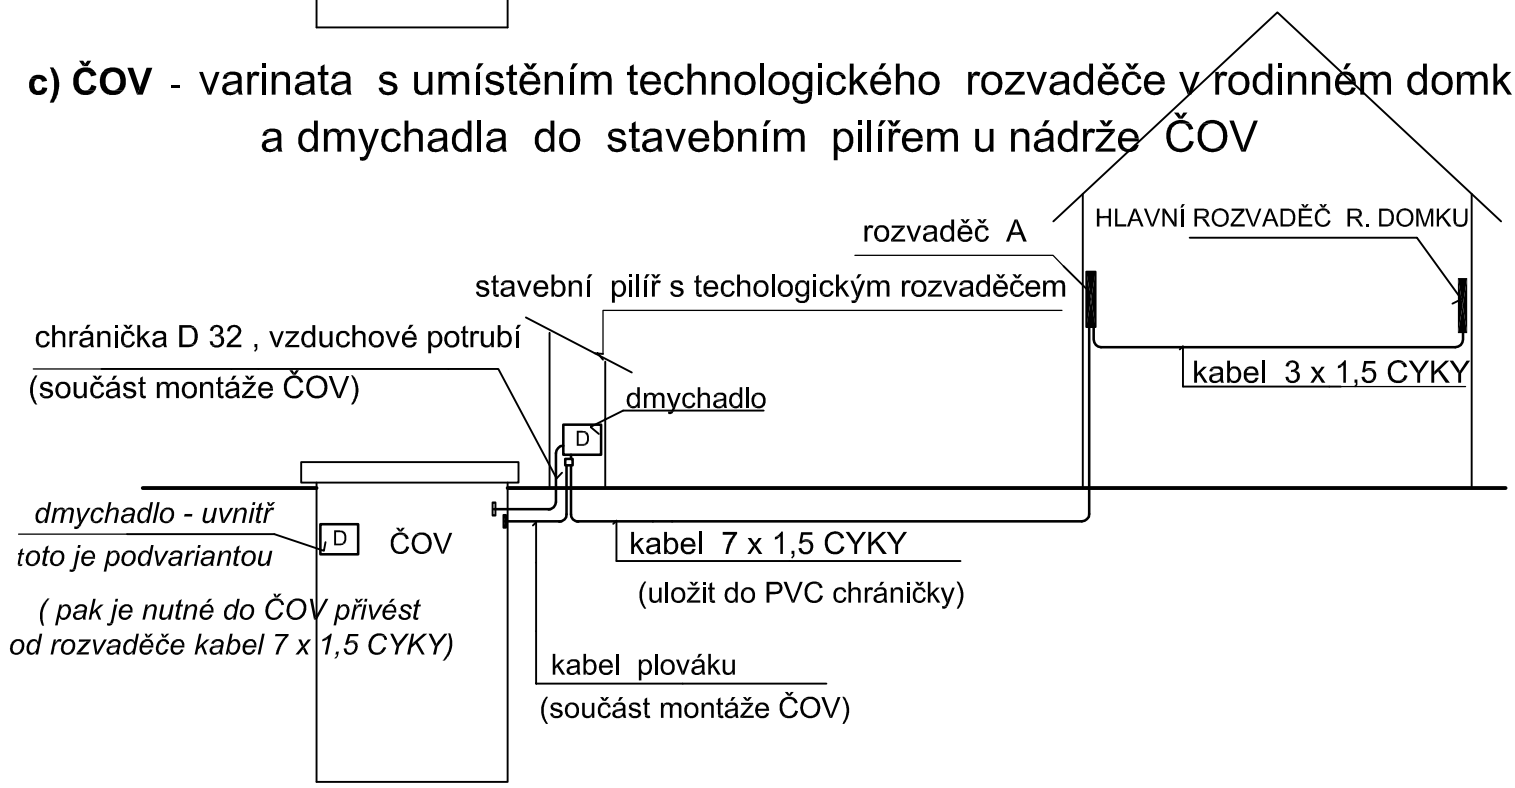
c) ČOV - varinata s umístěním technologického rozvaděče v rodinném domku a dmychadla do stavebním pilířem u nádrže ČOV